Auftrags-Nr. 100662

donatsch + partner
Die Ingenieure für Geomatik + Bau

Beitragsverfahren Erschliessung Partnun

Beitragspflichtige Werke

(Groberschliessung Abwasser/ Feinerschliessung Wasser und Abwasser)

Situation 1:1'000

Gemeinde Luzein, Kanton Graubünden

Abschnitt 4

Donatsch + Partner AG
Prättigauerstrasse 34 I CH-7302 Landquart
+41 81 307 89 00 I landquart@donatsch.ch

Plan Nr.: 100662.02-4		Format: 30x126		
Projektleiter: DaBu				
Index	Änderung	Gez.	Freigabe	Datum
Genehmigung		SaWe	DaBu	15.09.2020
A				
B				
C				

Pfad: P:\Siedlungswasserbau\100662_Wasser_Abwasser Partnun\AutoCAD\Beitragsverfahren
Datei: 100662_02B_Erschliessung_Partnun_Situationen_Beitragsverfahren.dwg

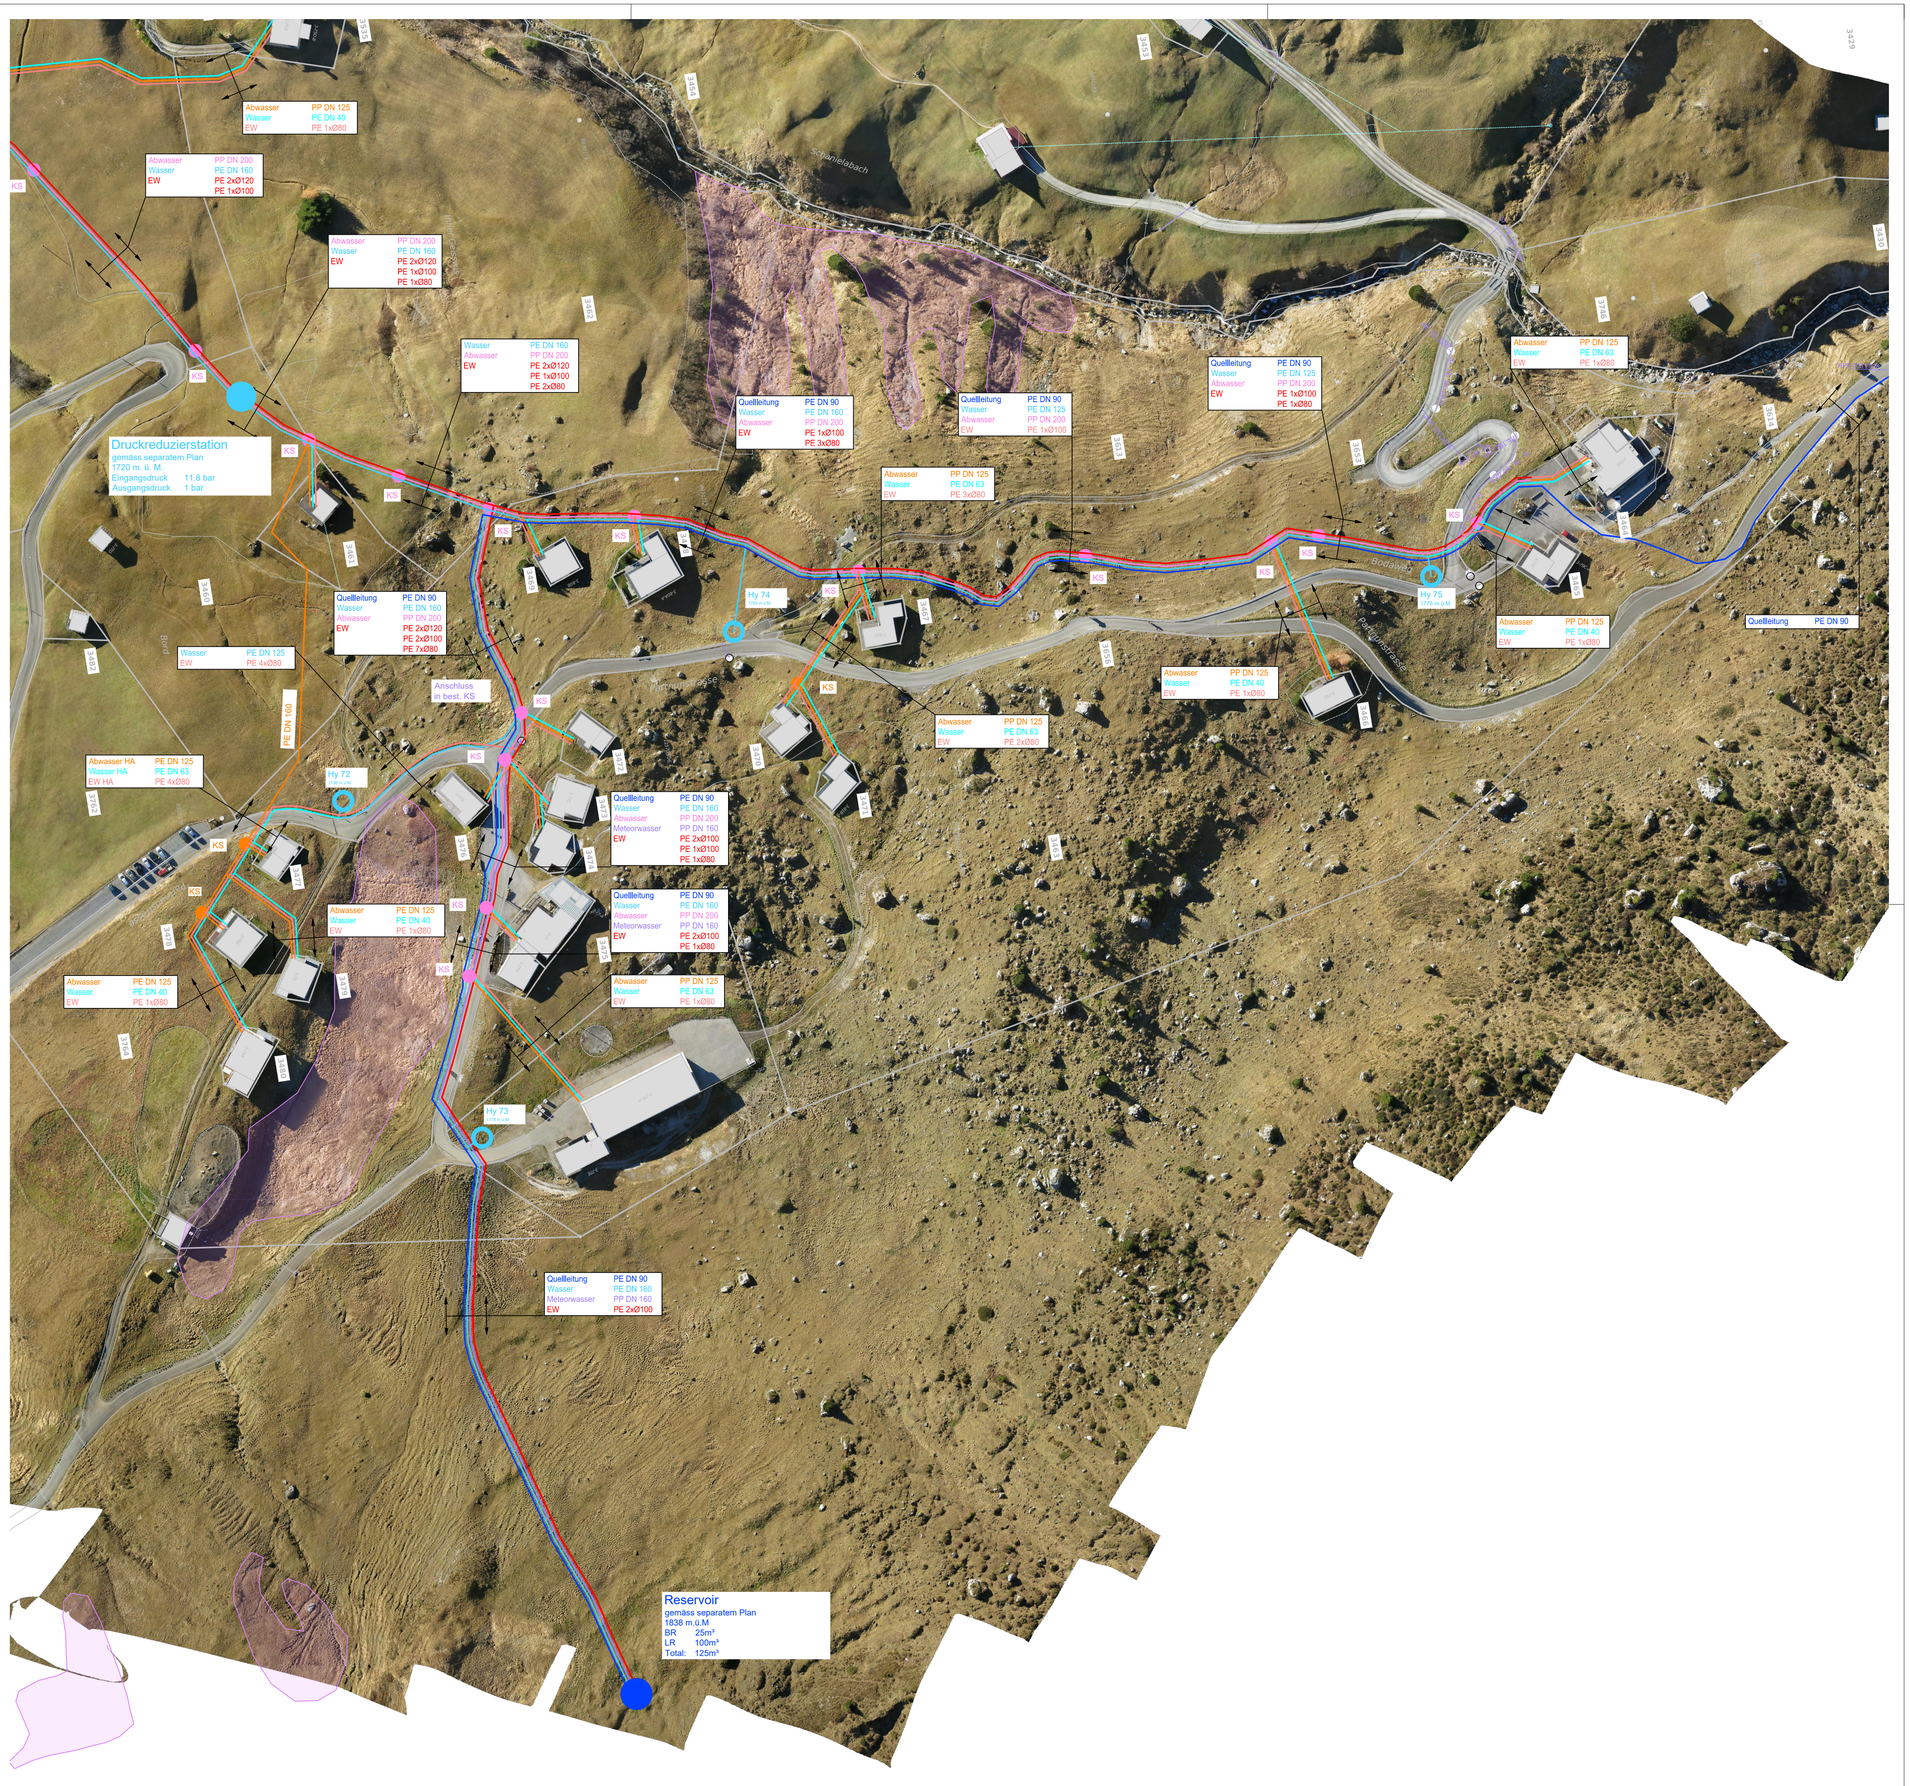

LEGENDE

Projektiert / Groberschliessung Abwasser (beitragspflichtige Werke)
- Abwasser

Projektiert / Feinerschliessung Wasser und Abwasser (beitragspflichtige Werke)
- Wasser
- Abwasser

Projektiert / Weitere Werke (Hinweis)
- Wasser
- Quellleitung
- Meteorwasserleitung
- EW (Leerrohr Groberschliessung)
- EW (Leerrohr Feinerschliessung)

Bestehend
- *Aufnahmen*
- *Gebäude*
- *Inv. Flachmoor*
- *Inv. Trockenwiese*
- *Inv. Aue*
- */ Wasser*
- *Regenabwasser*
- *Mischabwasser*
- *Schmutzabwasser*
- *Swisscom*
- *Kabelkommunikation*
- *EW*
- *öffentliche Beleuchtung*